


UWAGI:
Patrz rys. AB-2

Etap I Etap II
Kryta pływalnia Hala sportowa

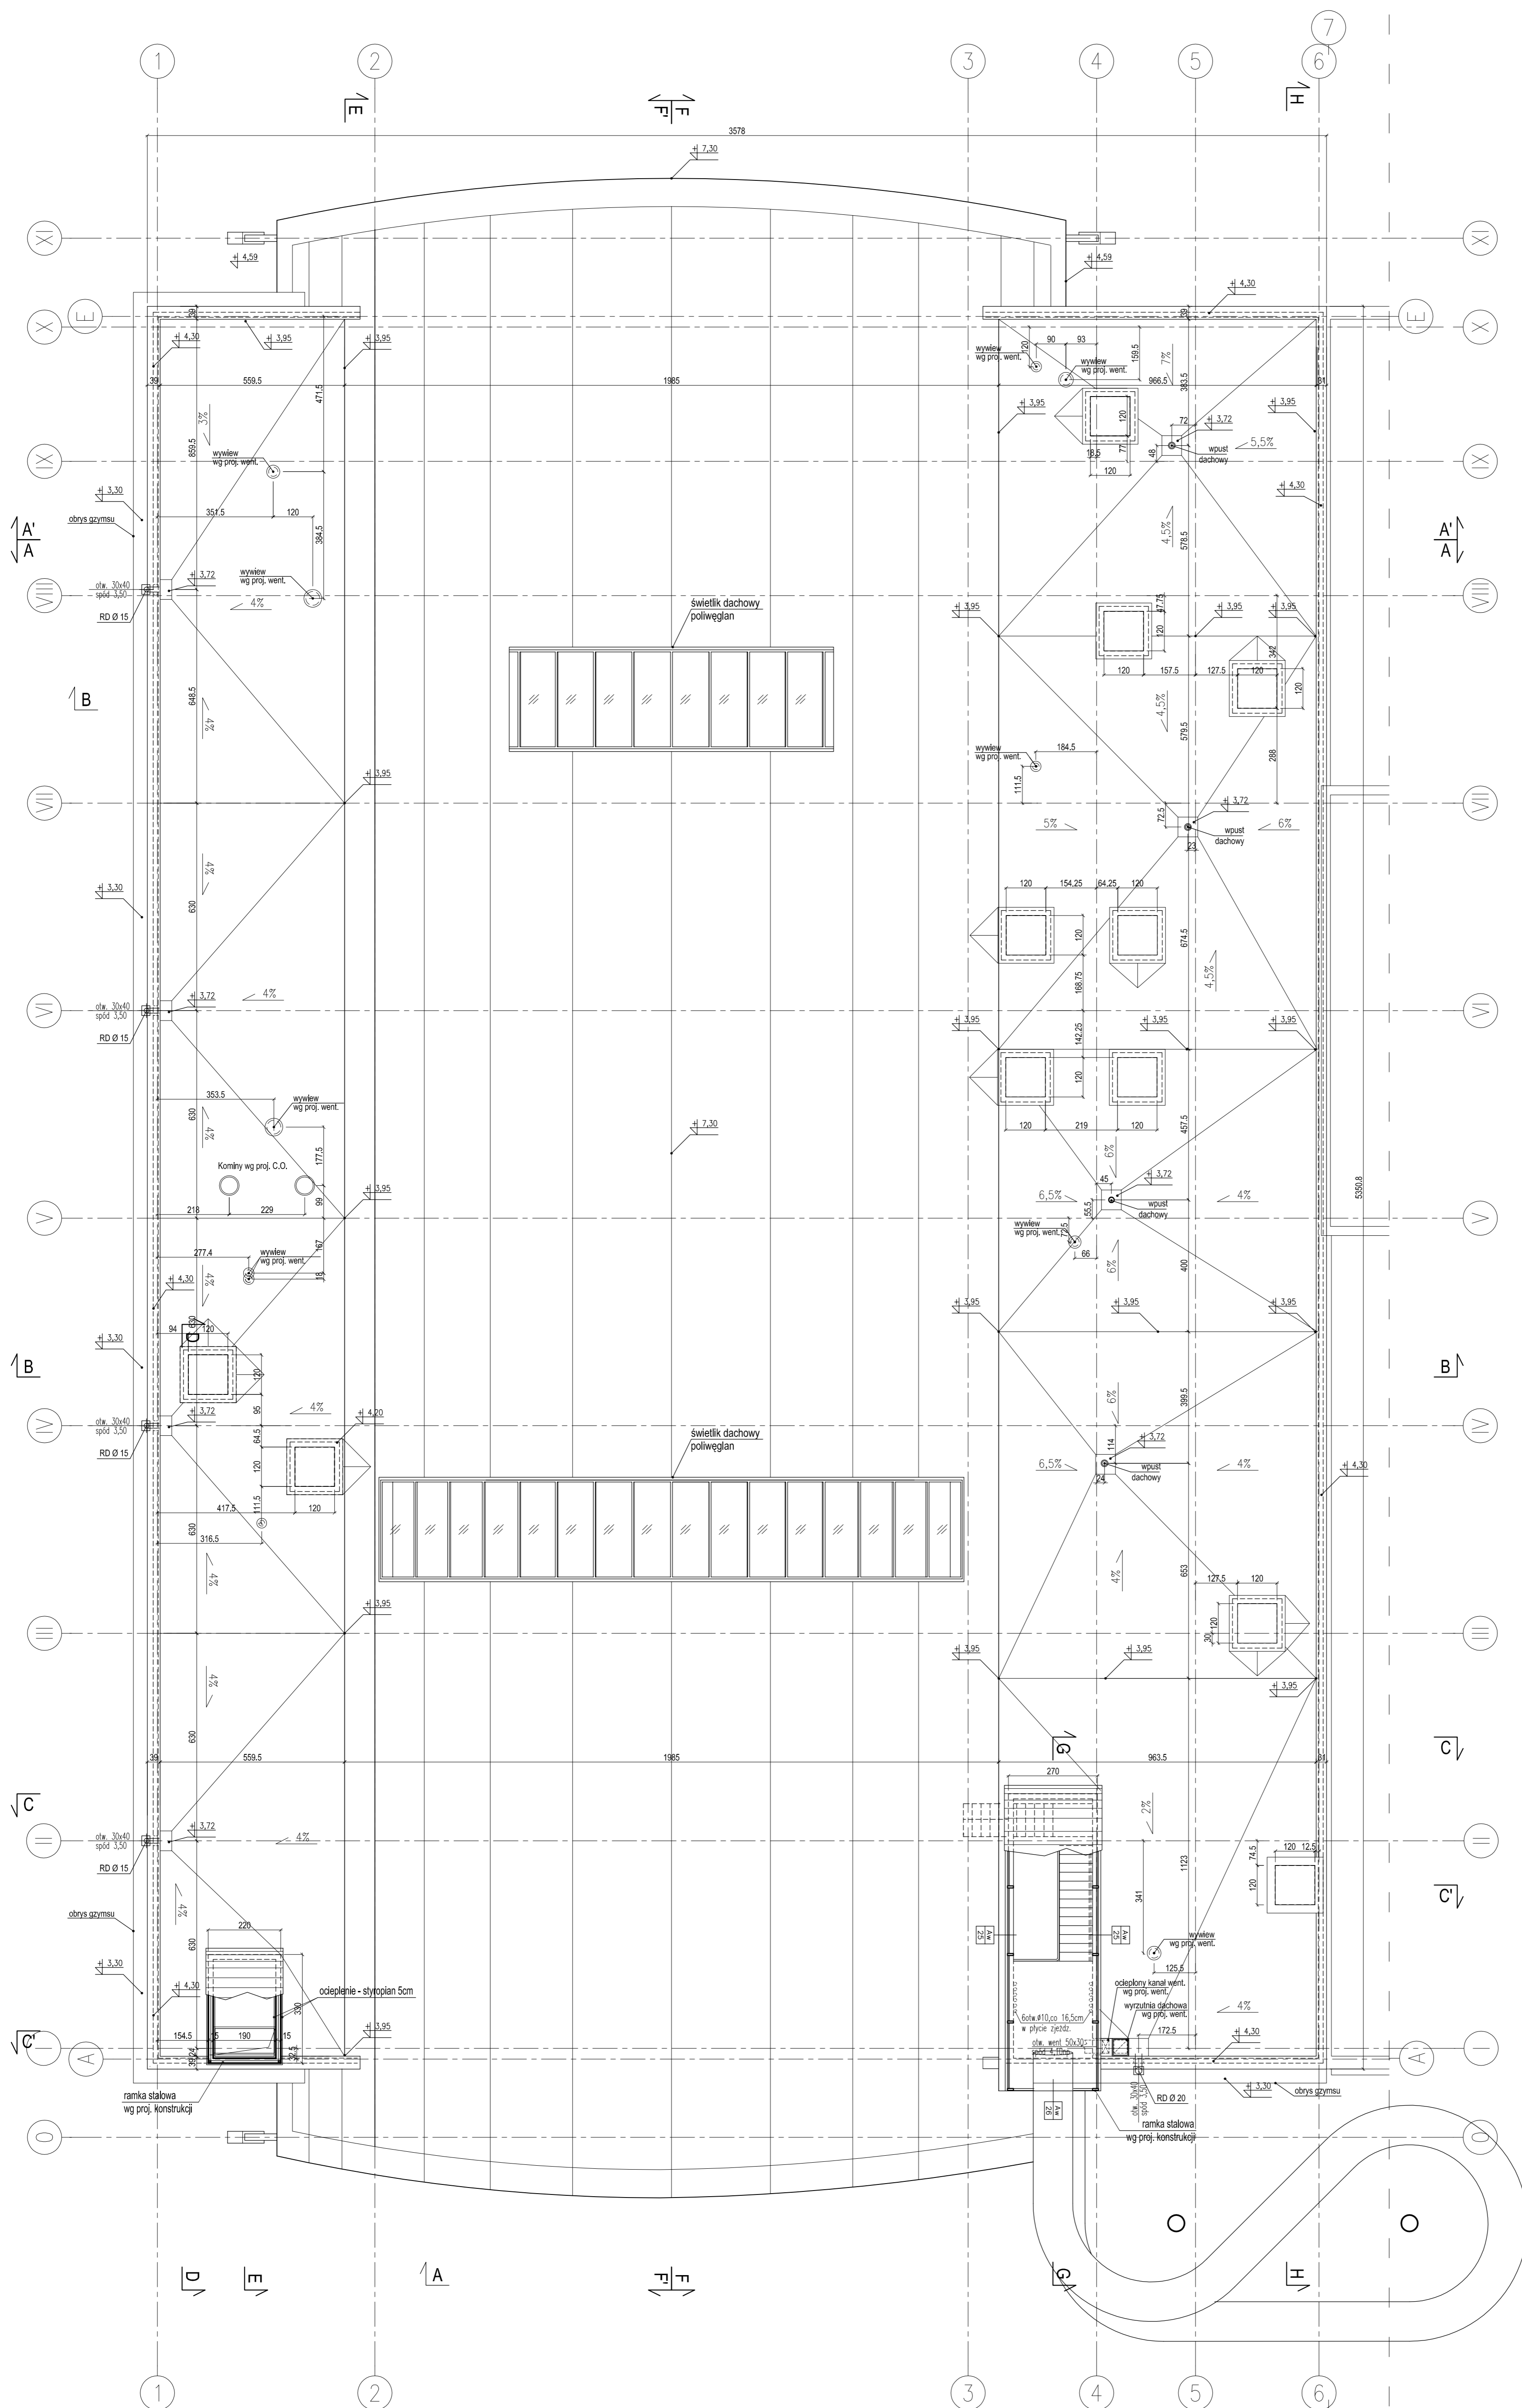

PAWEŁ TIEPŁOW - PRACOWNIA PROJEKTOWA 04-302 Warszawa ul. Długosza 27 m.3 tel. 602(2) 812 47 11 kom. 0-608-052-956 e-mail: tiep@wp.pl	
INWESTOR: URZĄD GMINY USTRONIE MORSKIE ul. Białostawa Chobrygi 6B 75-111 Ustronie Morskie	
TEMAT: CENTRUM SPORTOWO-REKREACYJNE w Ustroniu Morskim ul. Wojska Polskiego ETAP I - ZESPÓŁ BASENOWY KRYTA PŁYWALNIA	
GŁÓWNY PROJEKTANT: nr upr. 51-884/87 PODPIS arch. PAWEŁ TIEPŁOW	
PROJEKTANT: E.Grabowska, M.Sztompka	
SPRAWDZIŁ: nr upr. 51-713/86 PODPIS arch. SZYMON WIERZBICKI	
BRANŻA: ARCHITEKTURA	DATA: 09.2006
FAZA: PROJEKT WYKONAWCZY	SKALA: 1 : 100
NAZWA RYSUNKU:	
RZUT DACHU AB-3	