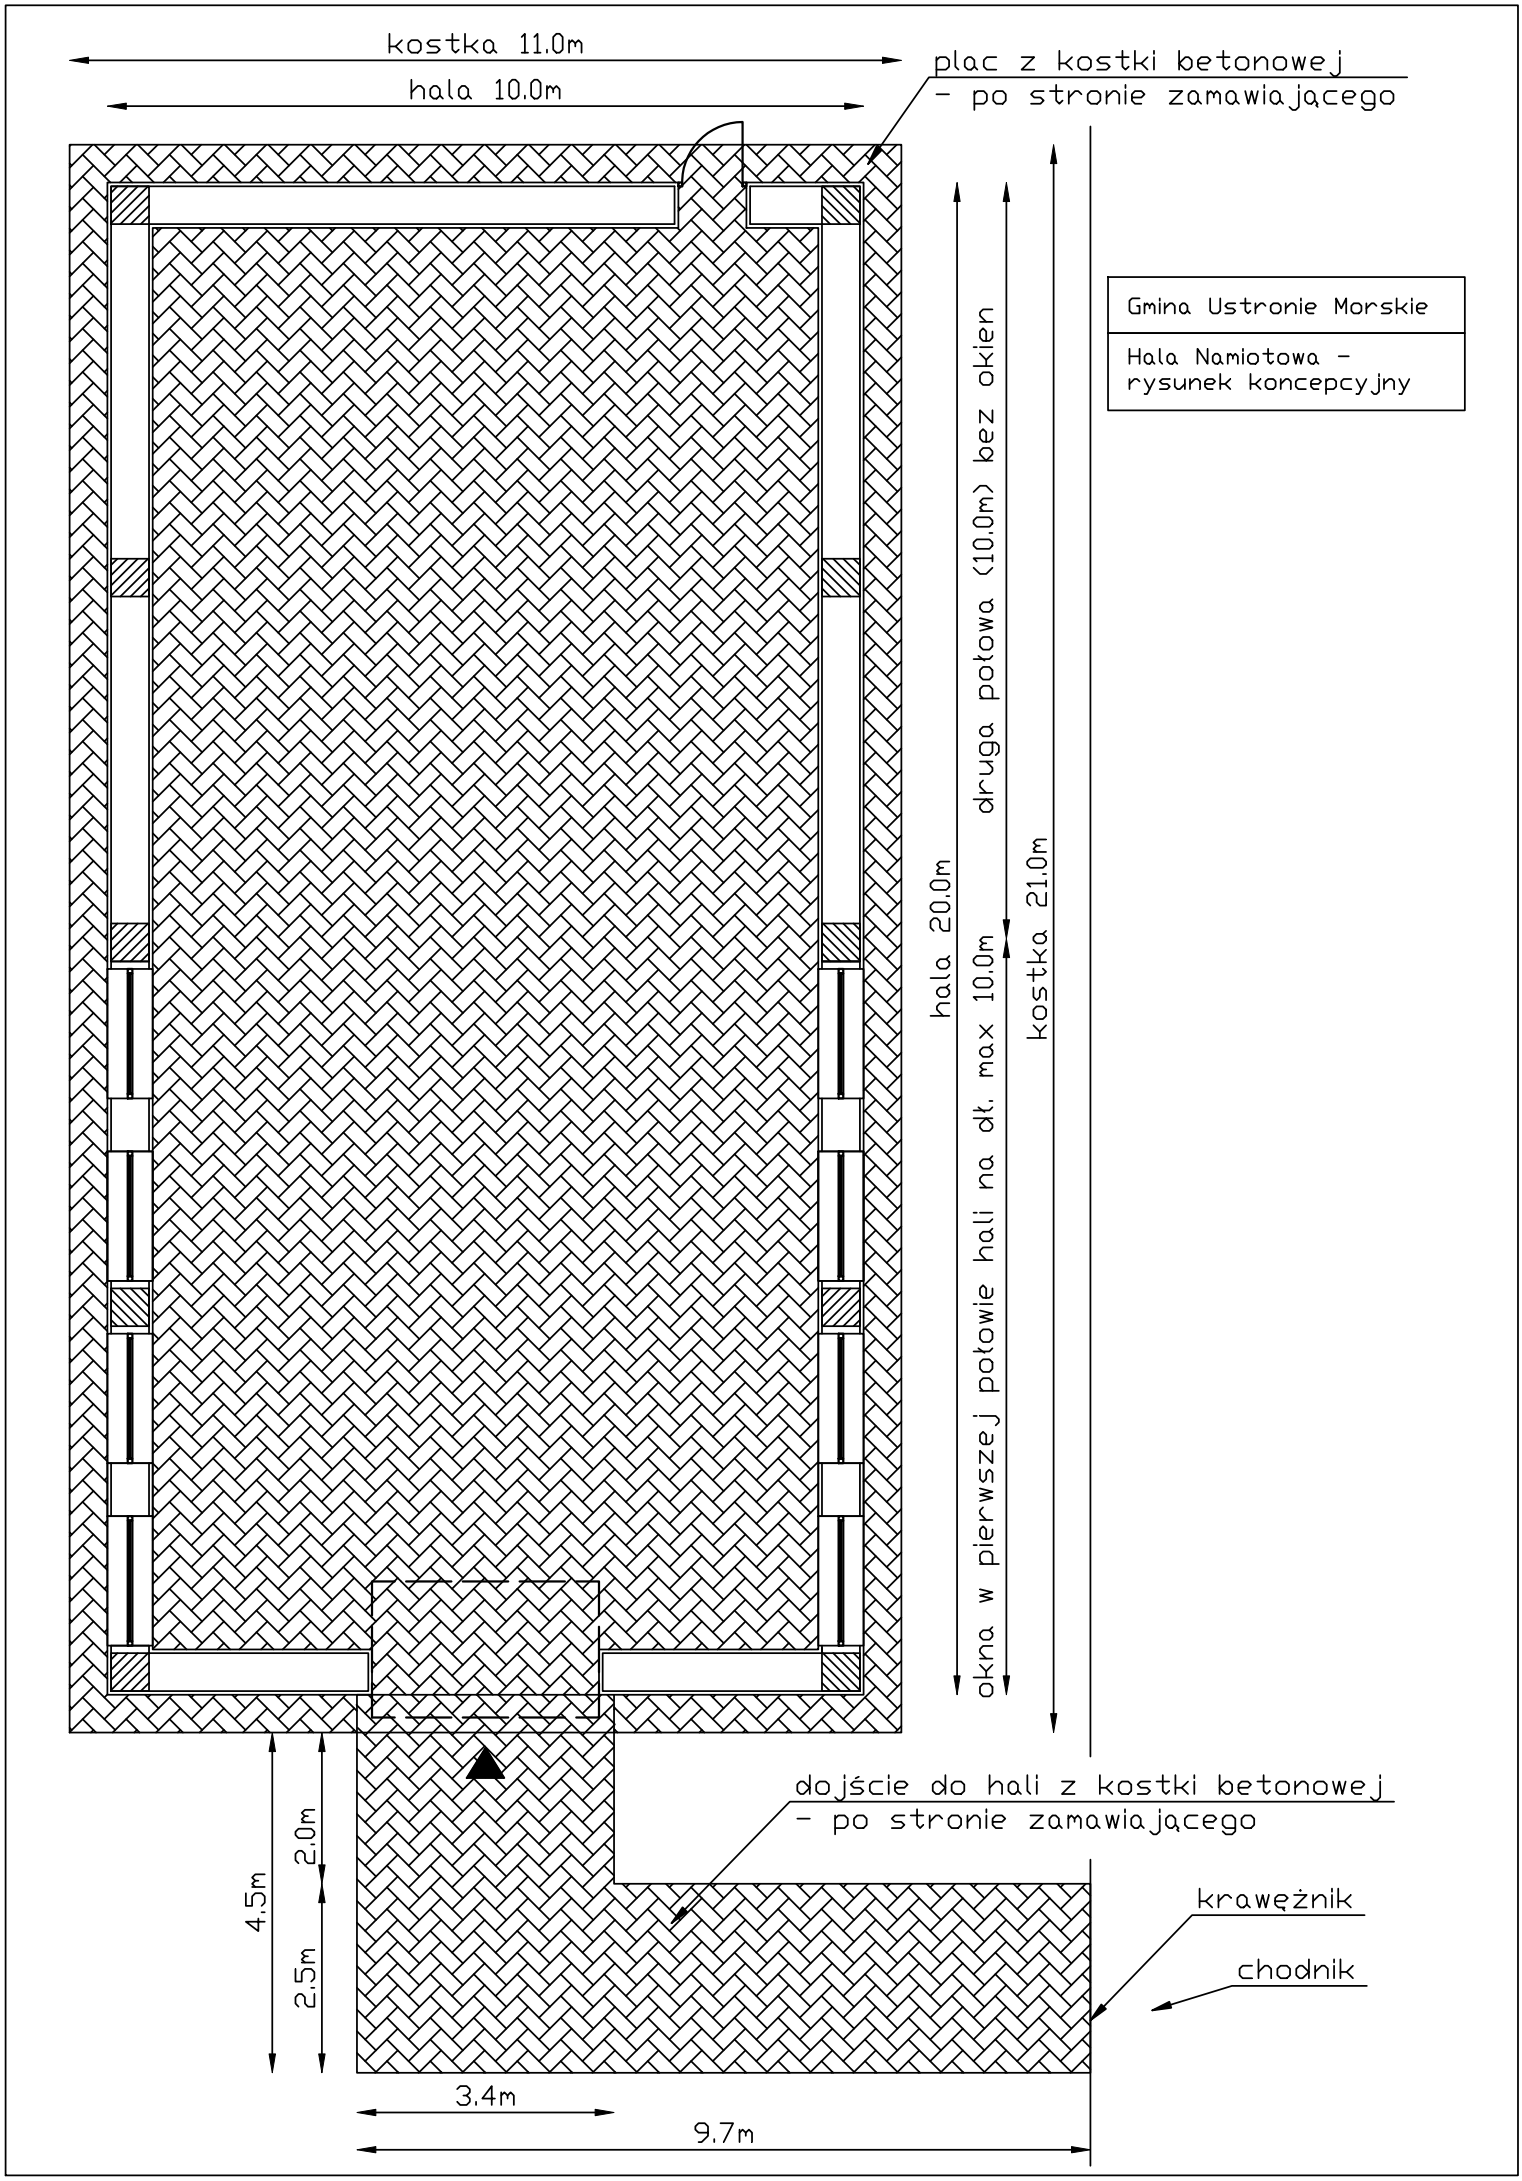
kostka 11.0m
hala 10.0m
plac z kostki betonowej
- po stronie zamawiającego
Gmina Ustronie Morskie
Hala Namiotowa -
rysunek koncepcyjny
hala 20.0m
druga połowa (10.0m) bez okien
okna w pierwszej połowie hali na dł. max 10.0m
kostka 21.0m
dojście do hali z kostki betonowej
- po stronie zamawiającego
krawężnik
chodnik
4.5m
2.0m
2.5m
3.4m
9.7m